


Rzut lokalu nr ... o przeznaczeniu mieszkalnym  
 położonego w budynku nr ... przy ul. ...

w

Działka nr ... Obreb ...

kondygnacja : kondygnacja  
 - wysokość pomieszczeń :  $h = \dots$  m  
 - udział w gruncie i w częściach wspólnych: /  
 Skala 1:100


Powierzchnia użytkowa - 73,1 m<sup>2</sup>  
 w tym : pow. lokalu mieszkalnego - 59,3 m<sup>2</sup>  
 pow. przynależne (piwnica) - 13,8 m<sup>2</sup>

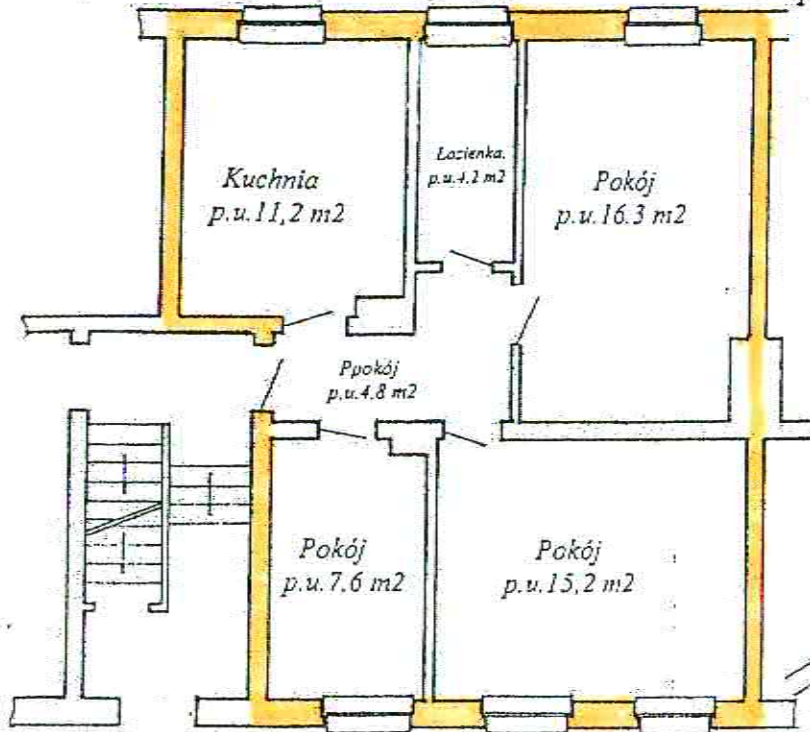

- instalacje : elektryczna
- . wodociągowa
- . kanalizacyjna
- . gazowa
- . ogrzewanie piecowe

Lokal spełnia wymogi samodzielnego lokalu  
 mieszkalnego wg art.2 ust.2 ustawy z dnia  
 24.06.1994 roku o własności lokali  
 (Dz.U. Nr 60, poz. 573 z 2000 r.)

Rzut parteru budynku - z lokalizacją lokalu mieszkalnego  
 Skala 1:500

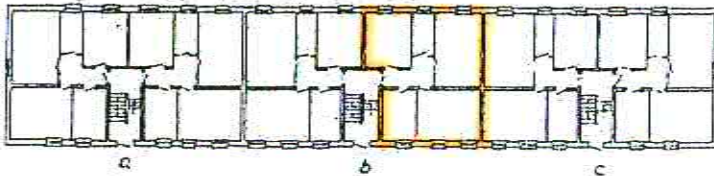

Rzut piwnic budynku - z lokalizacją piwnicy i podaniem pow. użytkowej  
 Skala 1:250

