


Rzut I piętra Budynku Szkoły w części dobudowanej ul. Libelta 4 w Międzyrzeczu z określeniem obszaru prac remontowo – modernizacyjnych – pom. Nr 39 Pracownia organizacji reklamy o p.u. 66,20m²

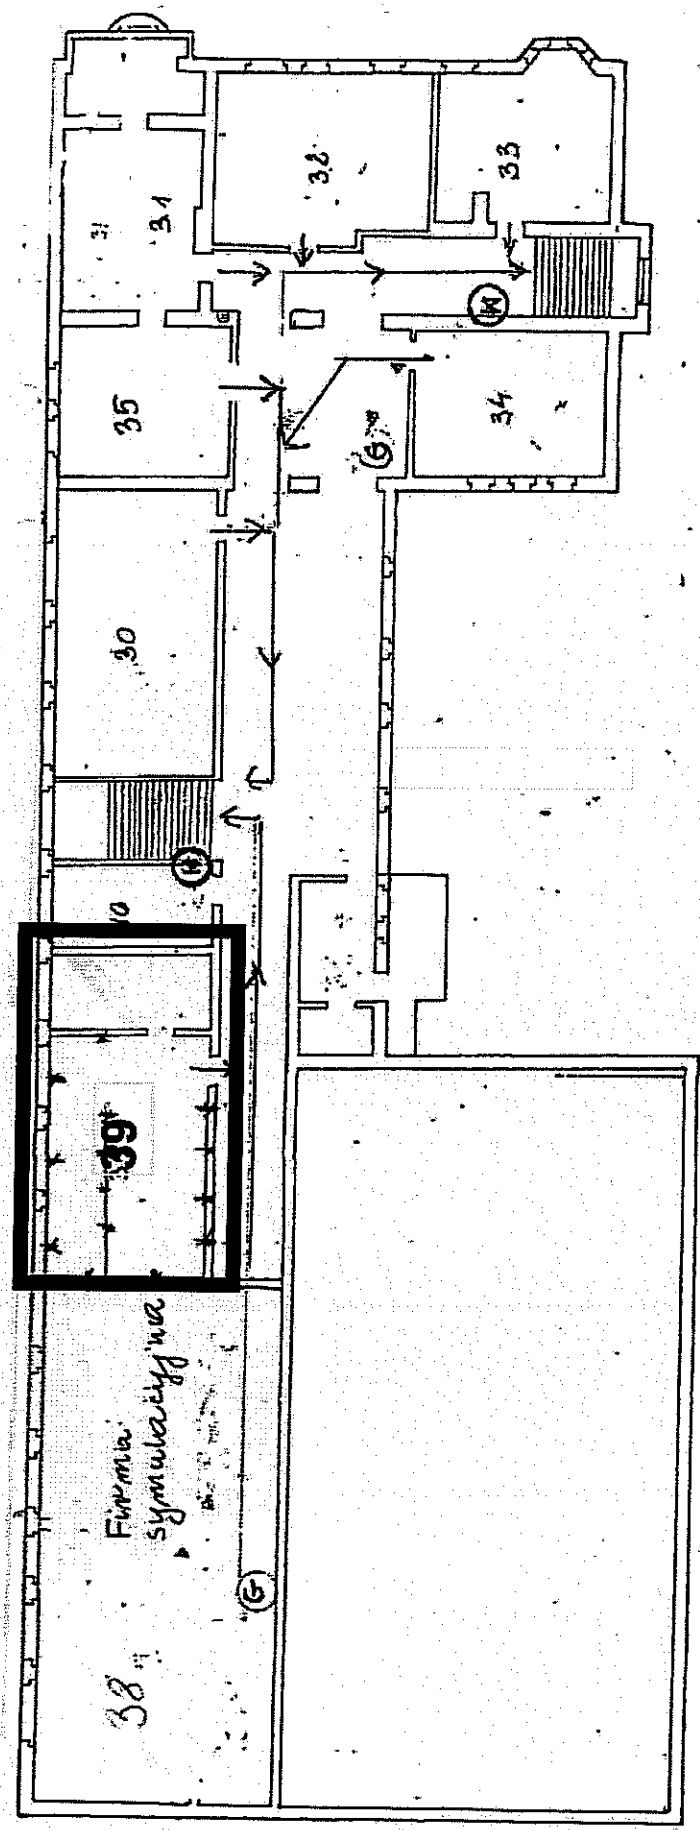

Rys. nr 2