



STAROSTWO POWIATOWE  
 w Międzyrzeczu  
 ul. Przemysłowa 2  
 66-300 MIĘDZYRZECZ  
 tel. (0-95) 742-94-10, fax 742-84-11

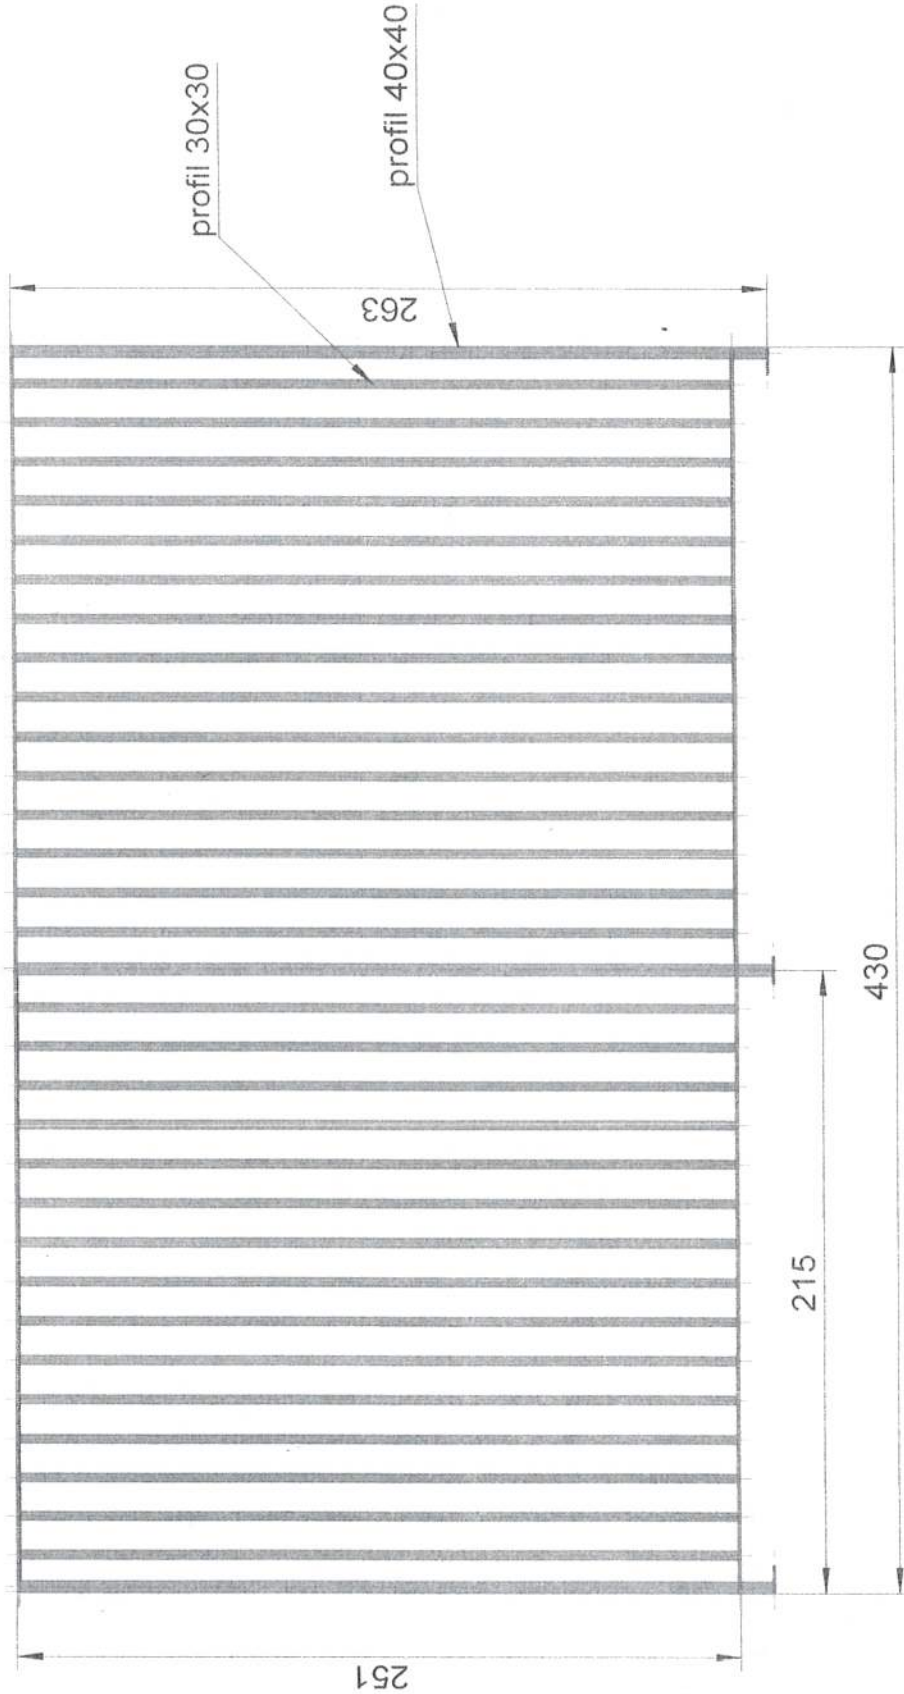

Scianka			
430 x 263	1	szt	IV P
423 x 264	2	szt	III i II P
200 x 264	1	szt	I P

parter nietypowy  
 1 szt

STAROSTWO POWIATOWE  
 w Międzyrzeczu  
 ul. Przemysłowa 2  
 66-300 MIĘDZYRZECZ  
 tel. (0-95) 742-84-10, 84-11

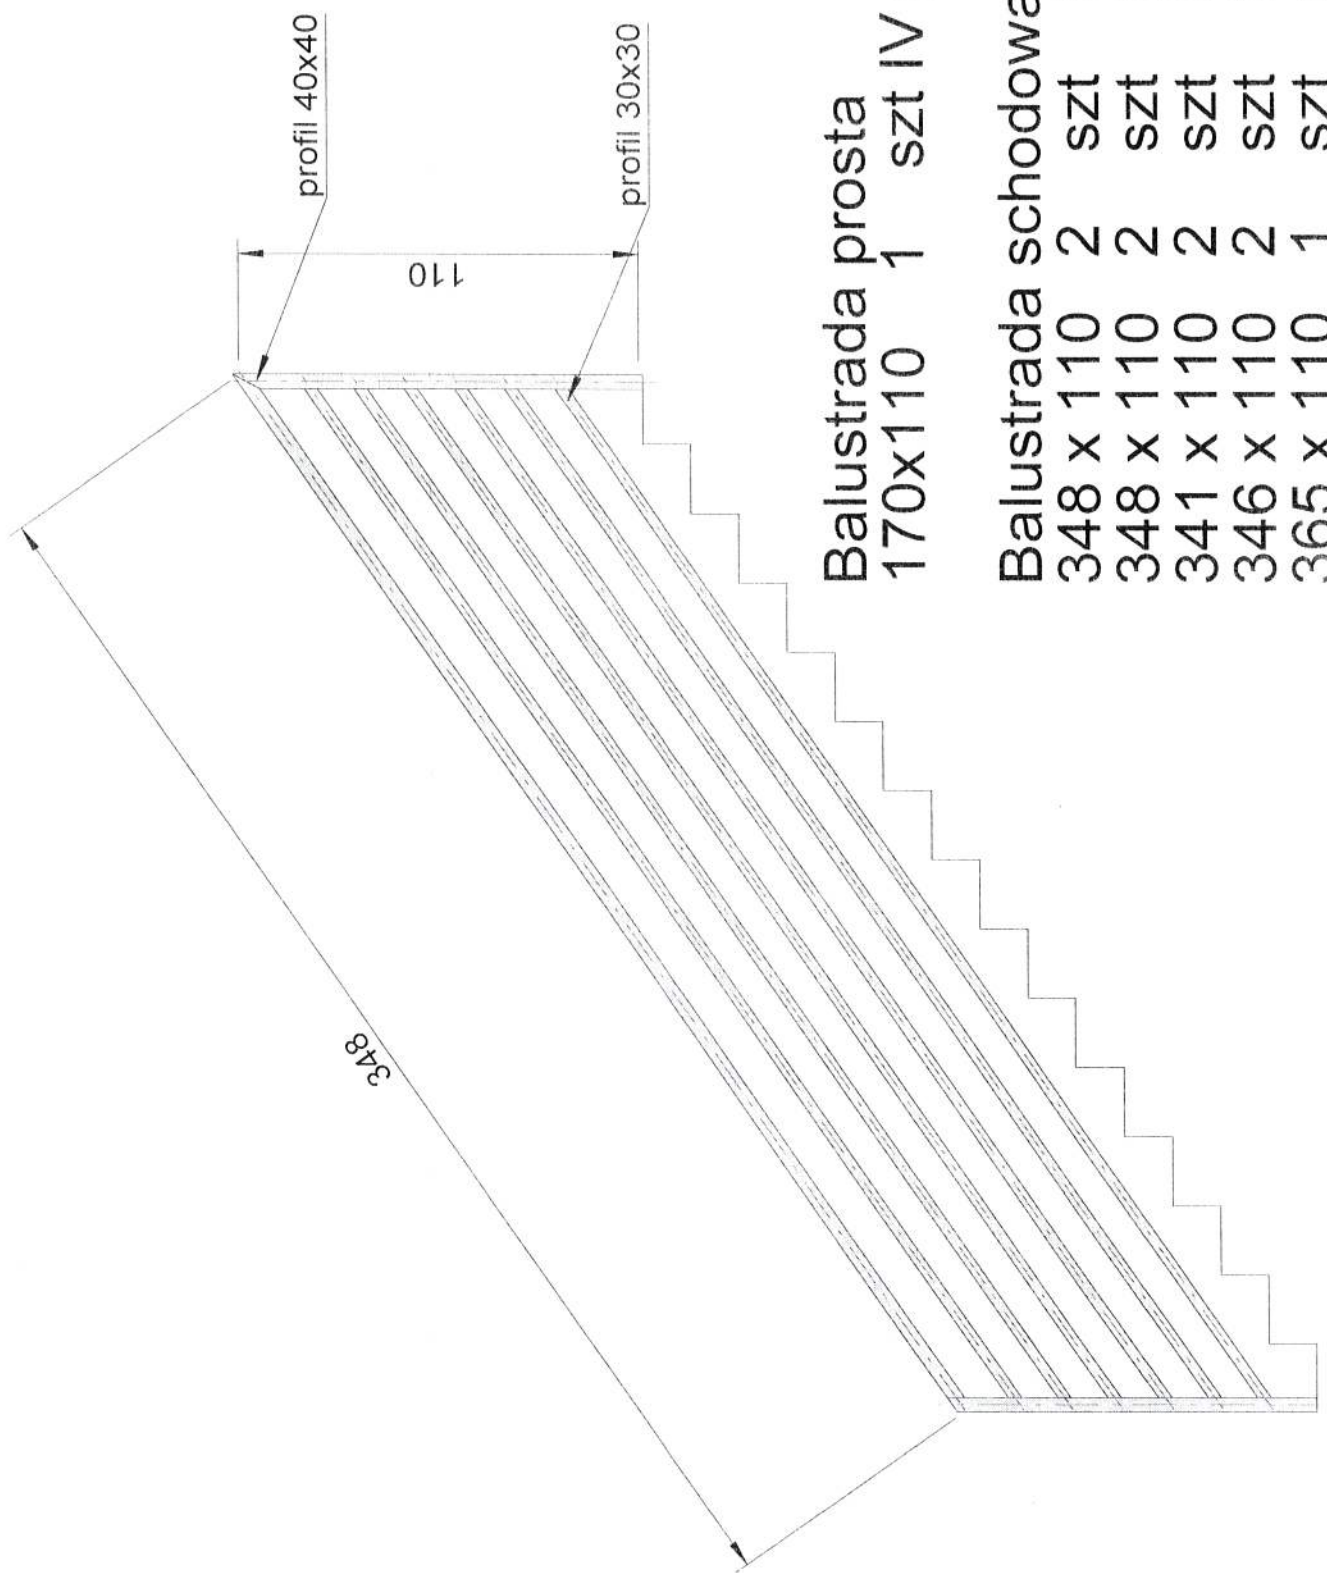

Balustrada prosta 1 szt IV piętro  
 170x110

Balustrada schodowa

348 x 110	2	szt	IV / III
348 x 110	2	szt	III / II
341 x 110	2	szt	II / I
346 x 110	2	szt	I / parter
365 x 110	1	szt	parter / poziom -1


STAROSTWO POWIATOWE  
w Międzyrzeczu  
ul. Przemysłowa 2  
86-300 MIĘDZYRZECZ  
tel. (0-95) 742-84-10, fax 742-84-11



## Zabezpieczenie luksferów

Profil 80x20

300 cm - 2 szt  
275 cm - 1 szt

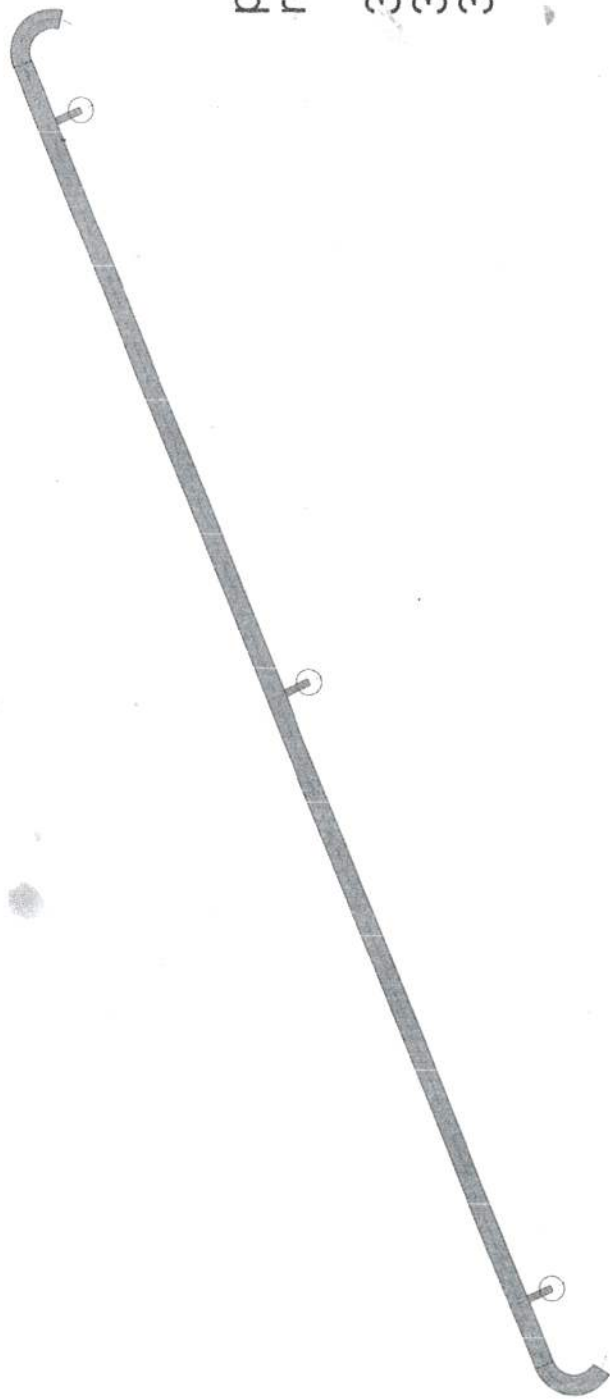

poręcz  
rura 42 mm

350 cm - 2 szt  
345 cm - 1 szt  
364 cm - 1 szt