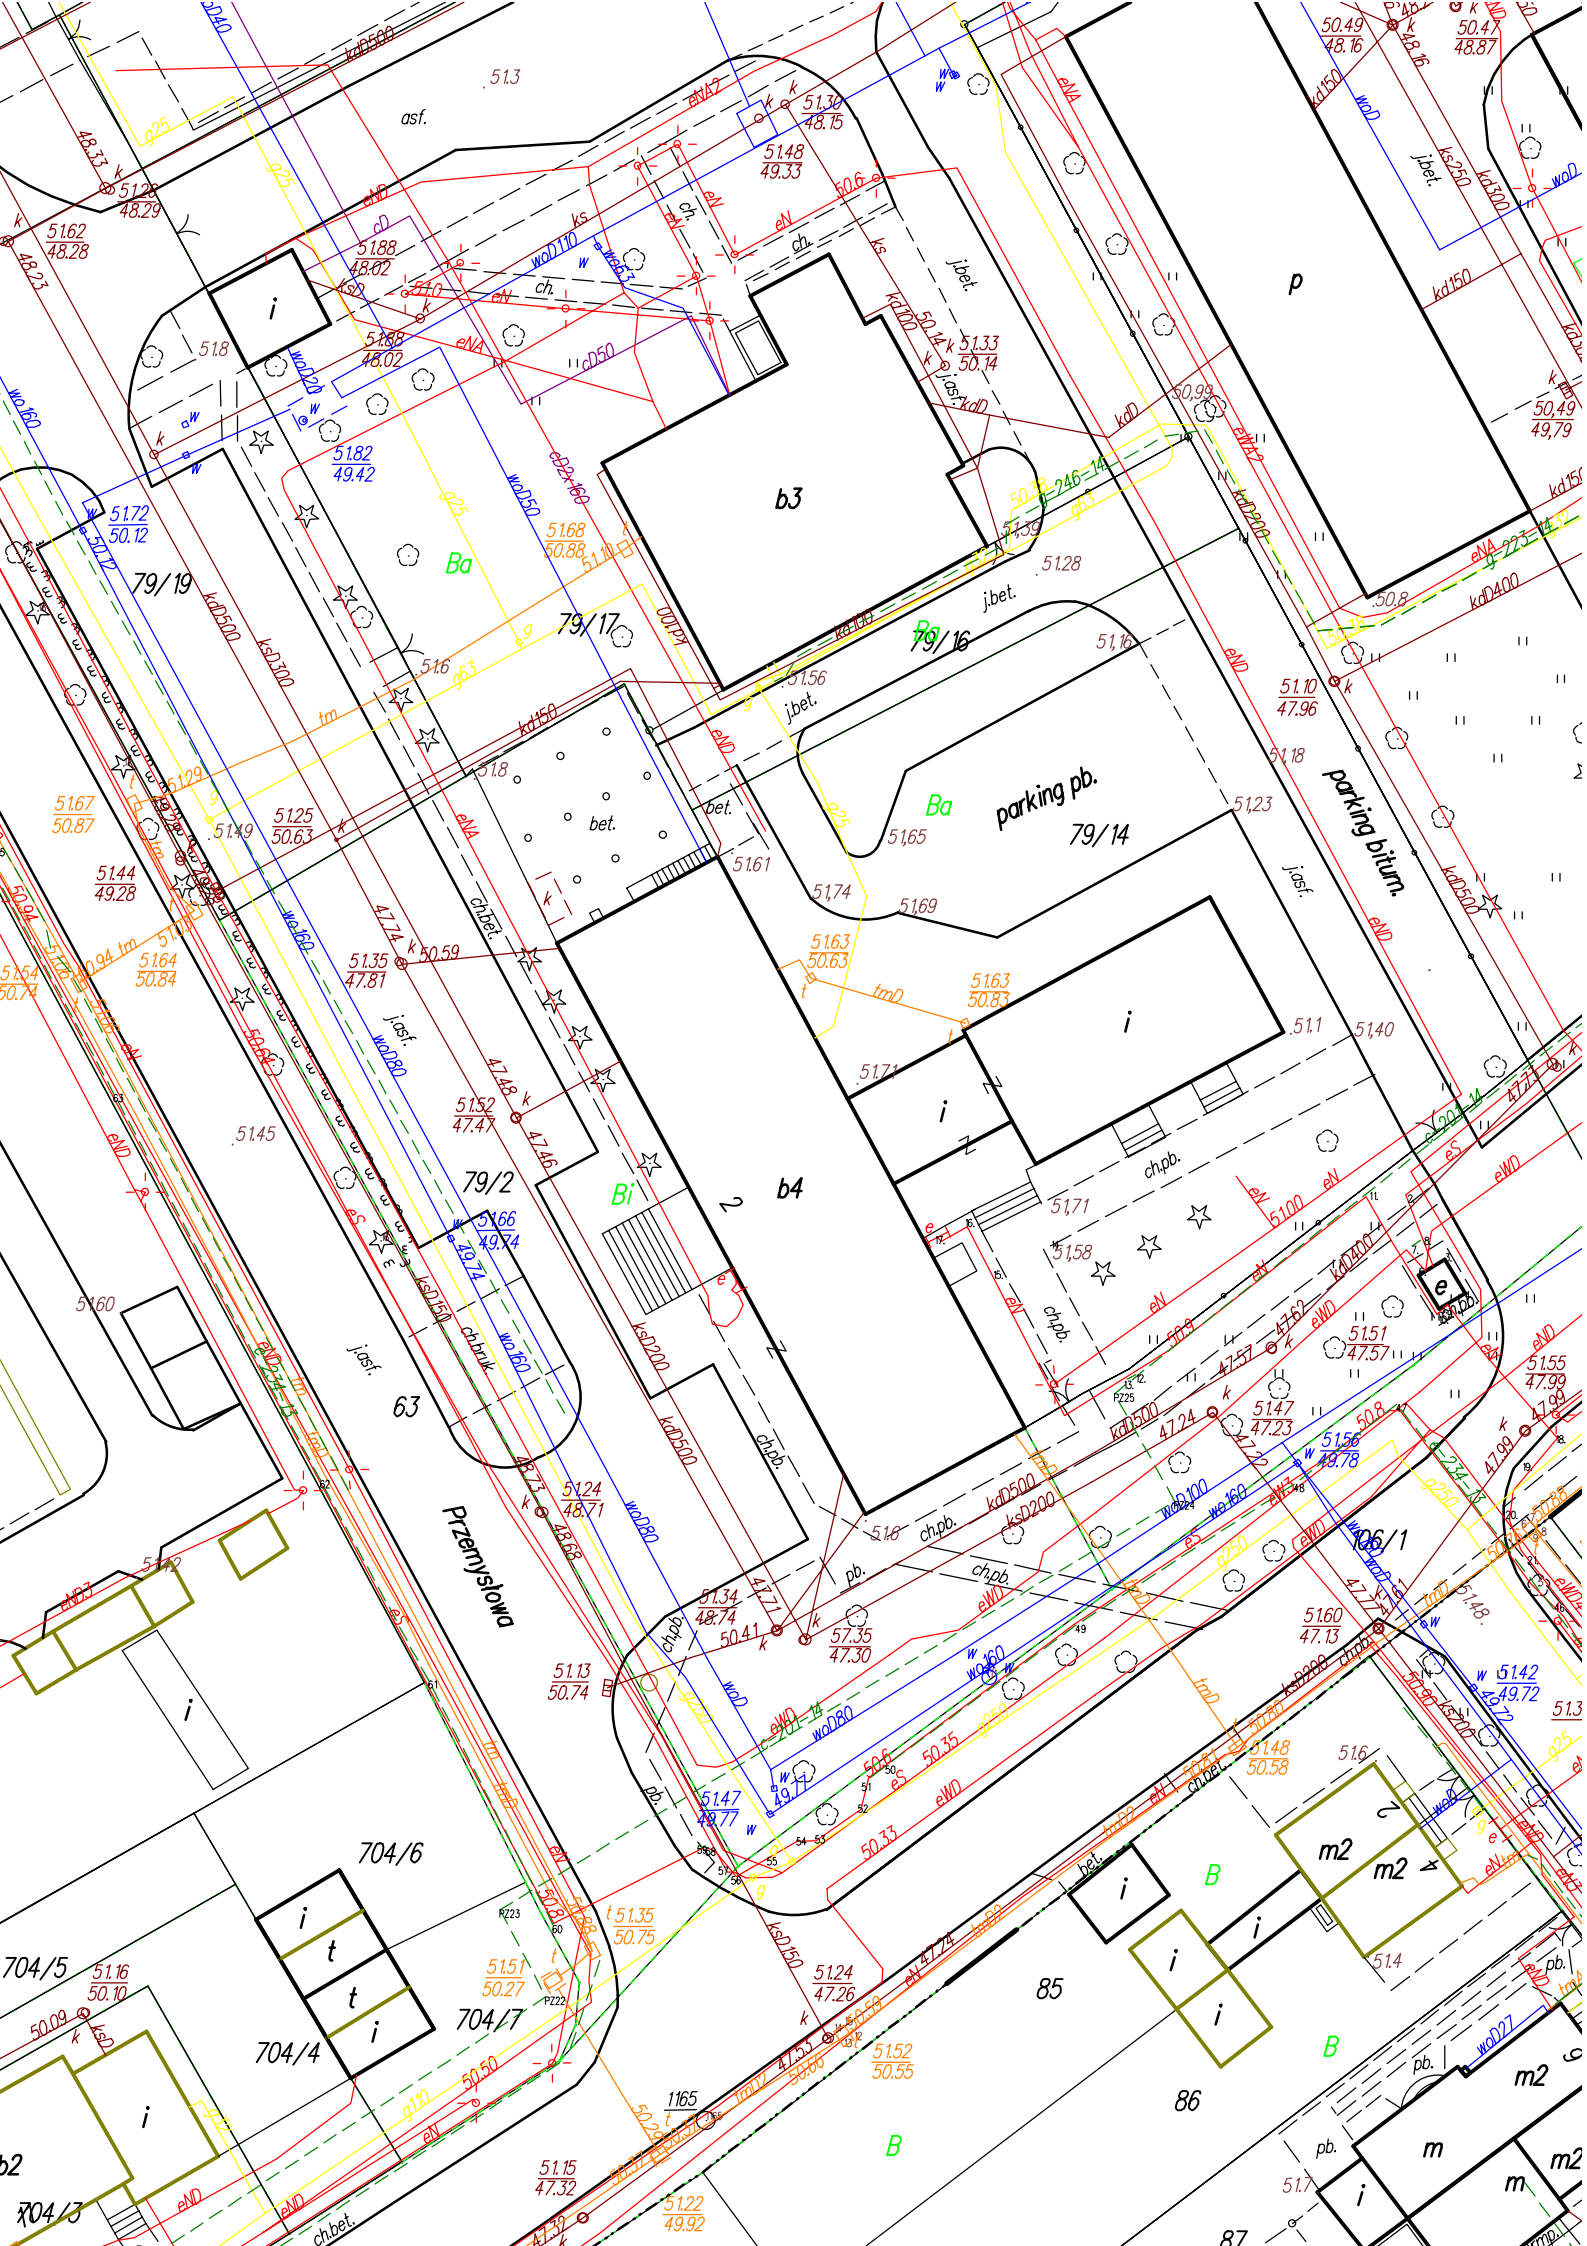
parking pb.
79/14
parking bitum.
b3
b4
79/19
79/17
79/16
79/2
63
Przemysłowa
704/6
704/5
704/4
704/7
704/3
106/1
85
86
87
asf.
j.bet.
bet.
ch.bet.
ch.pb.
j.asf.
ch.brukow.
Ba
Bi
B
i
p
m
m2
t
pb.
ch.
51.30
48.15
51.48
49.33
51.33
50.14
51.10
47.96
51.55
47.99
51.51
47.57
51.47
47.23
51.56
49.78
51.60
47.13
51.42
49.72
51.48
50.58
51.24
47.26
51.52
50.55
51.15
47.32
51.22
49.92
51.13
50.74
51.34
48.74
57.35
47.30
51.47
49.77
51.35
50.75
51.51
50.27
51.24
48.71
51.25
48.29
51.62
48.28
51.88
48.02
51.82
49.42
51.72
50.12
51.68
50.88
51.67
50.87
51.25
50.63
51.44
49.28
51.64
50.84
51.35
47.81
51.52
47.47
51.66
49.74
51.16
50.10
51.63
50.63
51.63
50.83
51.10
47.96
51.49
50.79
51.47
50.49
51.41
50.49
49.79
51.47
50.41
51.16
50.09