


**STANOWISKO POWIATOWE**  
 w Międzyrzeczu  
 ul. Przemysłowa 2  
**66-300 MIĘDZYRZECZ**  
 tel. (0-95) 742-84-10, fax 742-84-11

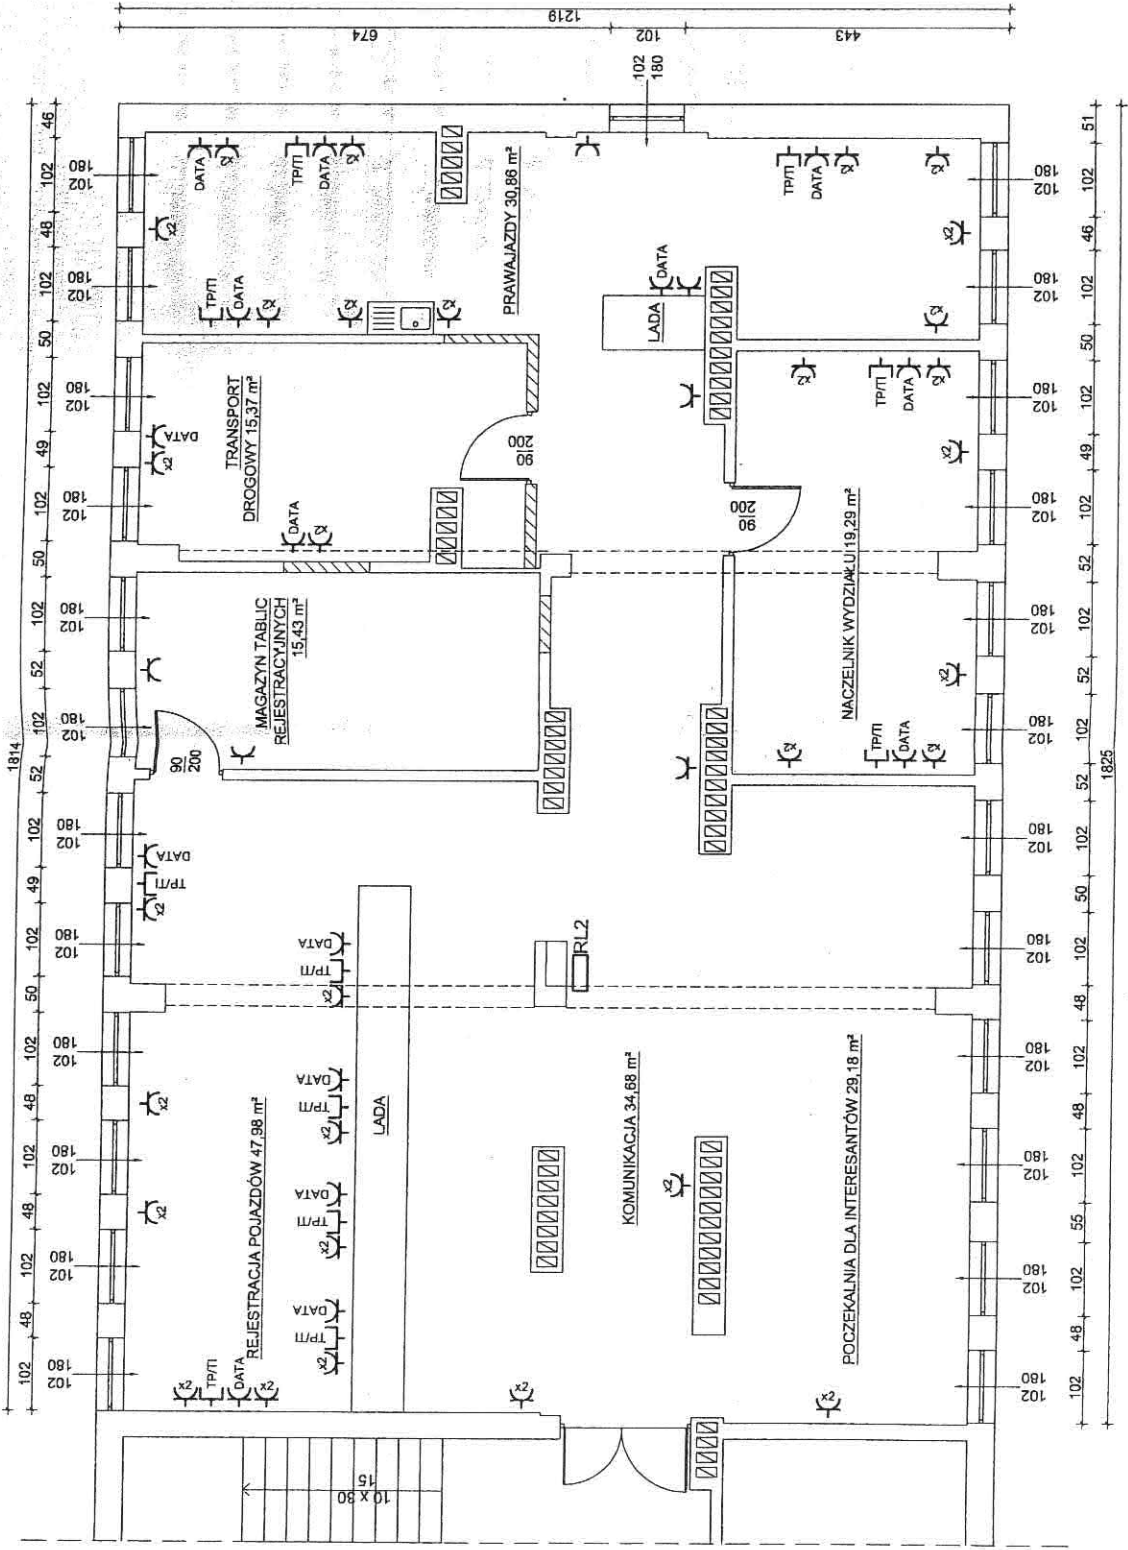


ŚCIANY ISTNIEJĄCE  
 ŚCIANY PROJEKTOWANE

LEGENDA:

TELEFON I INTERNET  
 GNIAZDO KOMP. DEDYKOWANE  
 GNIAZDO WTYKOWE  
 RL2 RODZIELNIA LOKAL

**STAROSTWO POWIATOWE**  
 w Miedzyszczy  
 ul. Przemysłowa 2  
**66-300 MIEDZYSZCZ**  
 tel. (0-95) 742-84-10, fax 742-84-11

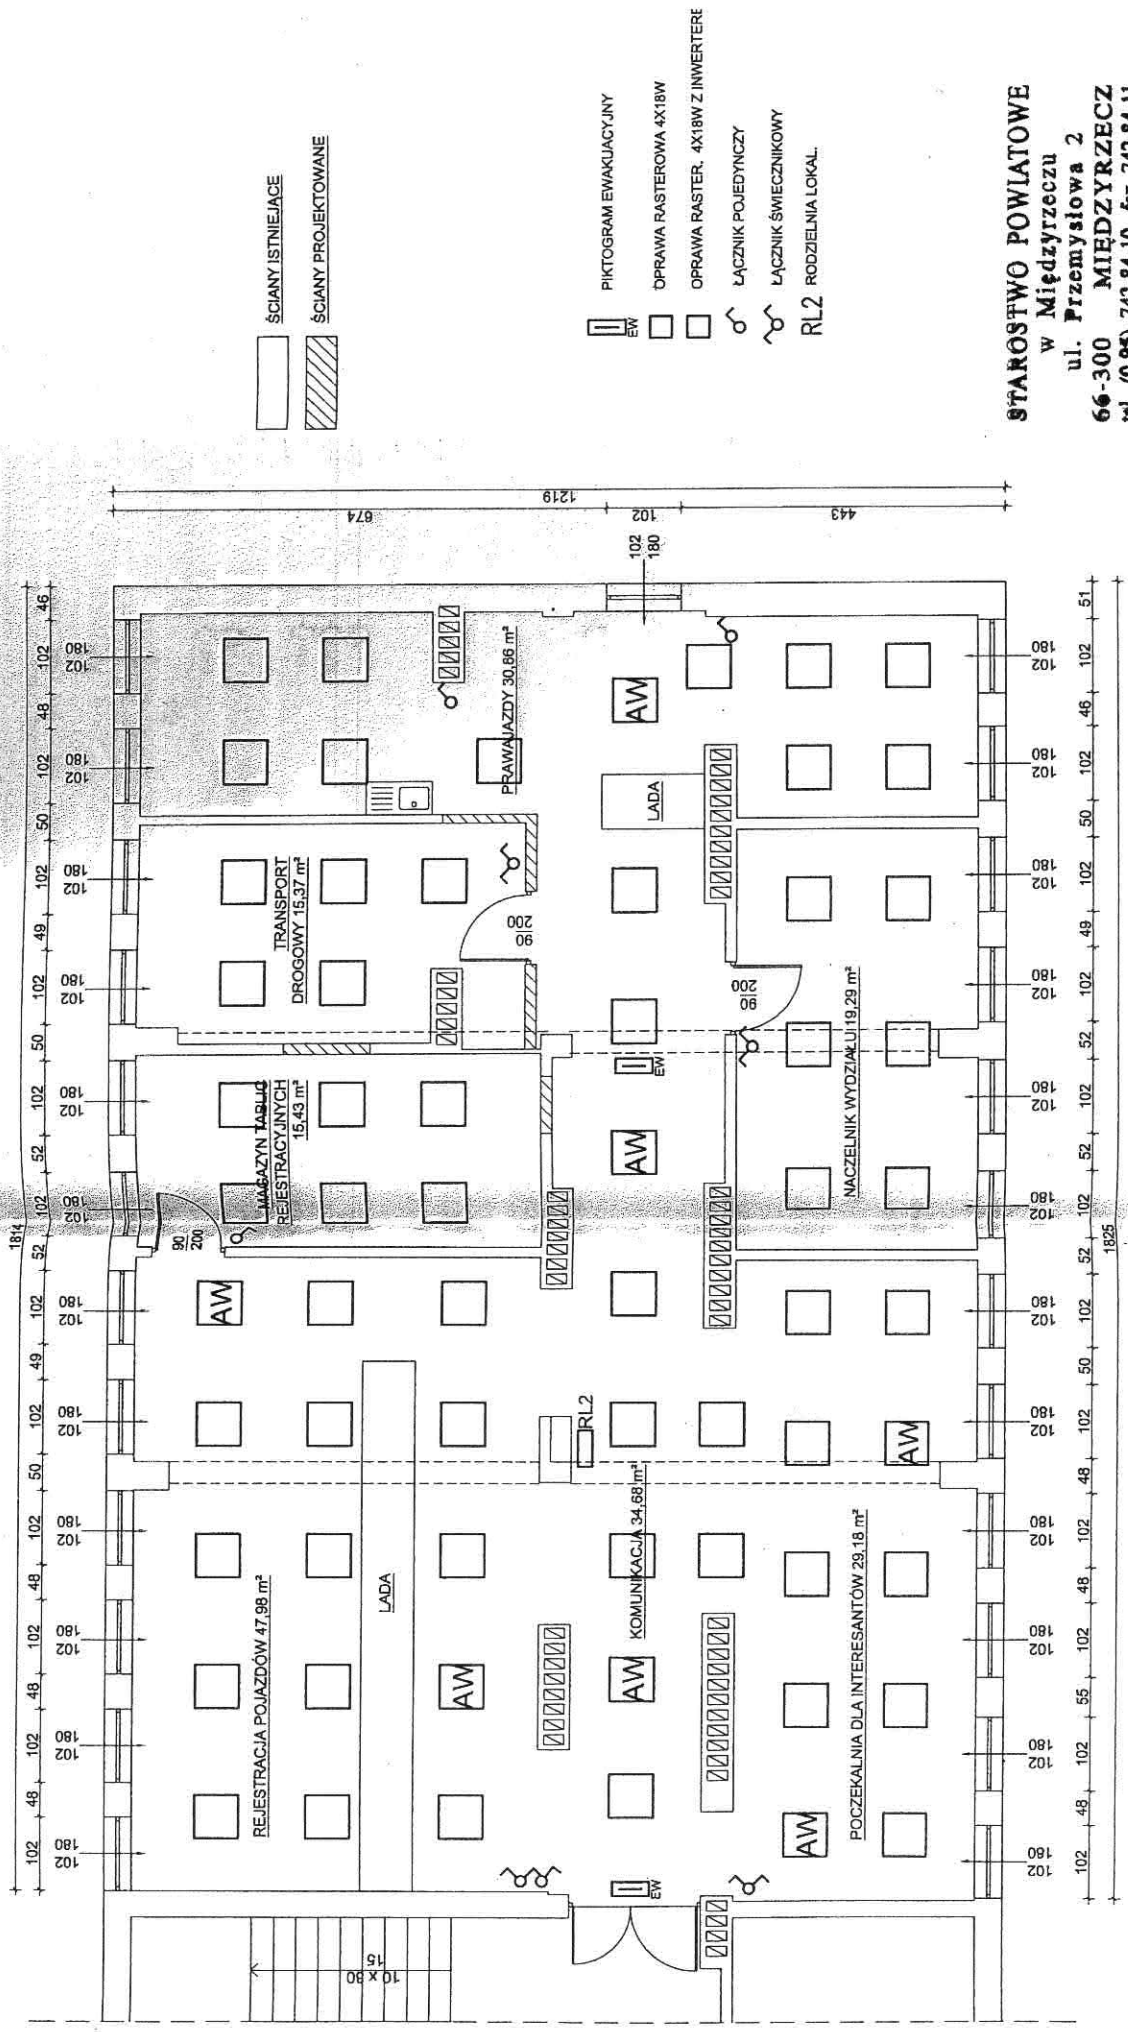

**STAROSTWO POWIATOWE**  
w Międzyzyczu  
ul. Przemysłowa 2  
**66-300 MIEDZYRZECZ**  
tel. (0-95) 742-84-10, fax 742-84-11

